

angelegt am 16.12.94

eingezogen am 25.01.95



[Signature]
Bürgermeister

KAISERGRUBENBAHNDAMM IN GERSDORF BEGRÜNUNGSPLAN 1:500



**PLANUNGS- UND
BAUBETREUUNGS- GMBH**


PLANEN • BAUEN • SANIEREN

ERFABAU • Windischbacher Str. 15 • 63928 (W-8761) Heppdiel

05.12.1994

LEGENDE

- A Laubbäume
- B Laubgehölze
- 1 Stechpalme
- 2 Schlehe
- 3 Hundsrosen
- 4 Traubenkirsche
- 5 Baumhasel
- 6 Rotdorn
- 7 Hängebirke
- 8 Winterlinde
- 9 Goldakazie
- 10 Rotbuche
- 11 Rotblühende Kastanie
- 12 Schneeball
- 13 Blauschwengel
- 14 Zebra Chinaschilf
- 15 Hirse
- 16 Chinaschilf Silber
- 17 Lampenputzergras
- 18 Clematis
- 19 Stauden
- 20 Rosen

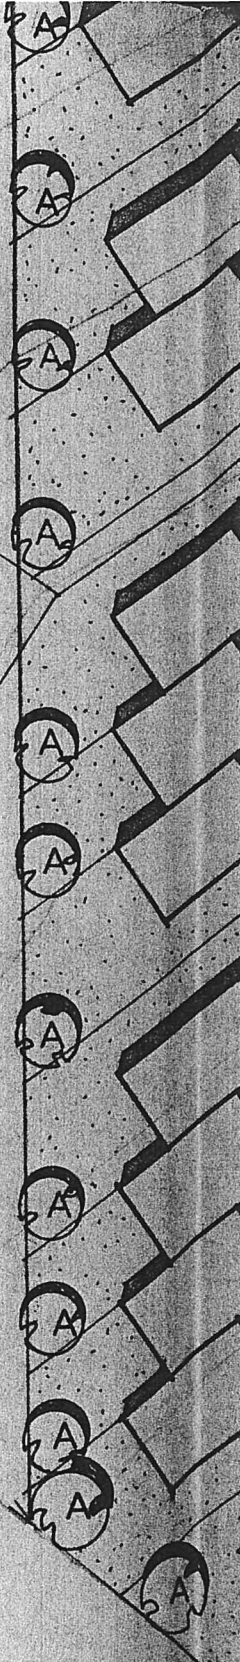

Außenanlagen

Kleingartenanlage