


Planzeichnung
Anlage 1

M 1:1000

GEMEINDE GERSDORF
KREIS HOHENSTEIN-ERNSTTHAL
VORHABEN U. ERSCHLIESSUNGSPLAN
-WOHNANLAGE
SOZ. MIETWOHNUNGSBAU
-KAISERGRUBENSTRASSE-

WA	TH 6.20
0.2-0.4	0.4-0.8
0-ED	SD 34-45

BBV
BAUBETRIEBUNGS- UND
VERWALTUNGS-GMBH
IM TANNENSCHLAG 49
8761 EICHENBÜHL
TEL. 09378-1035/1036

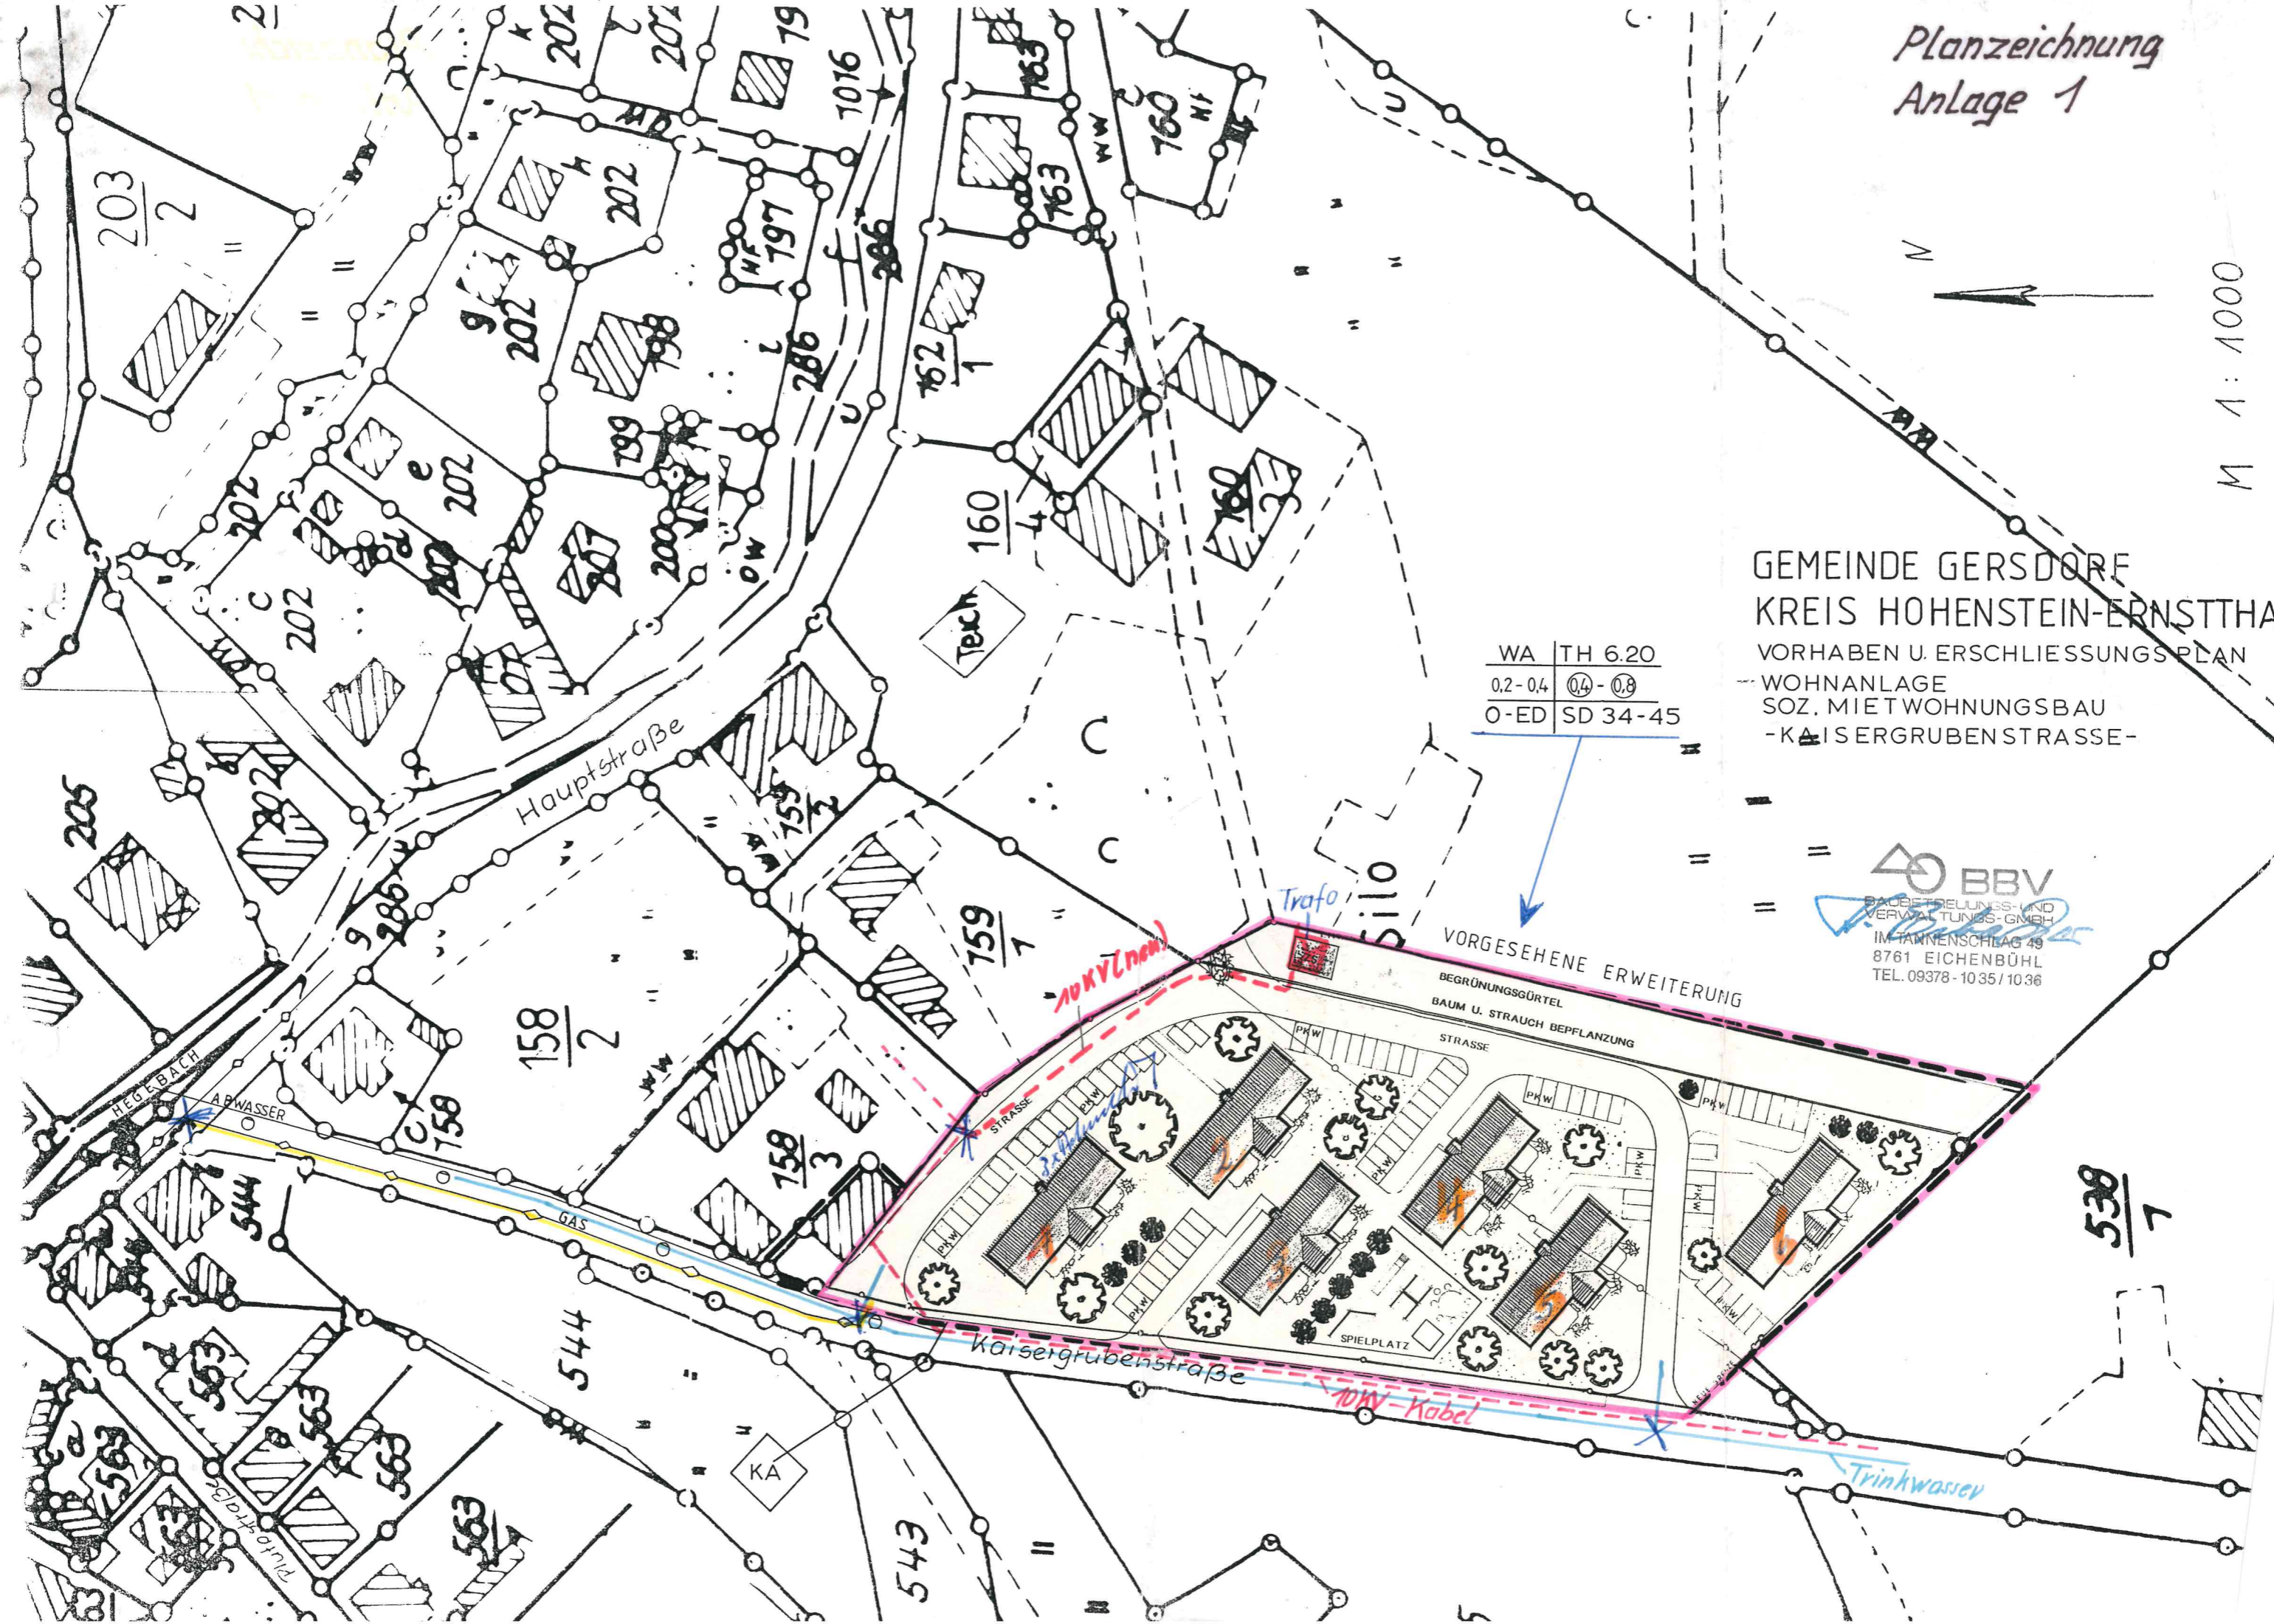

BEGRÜNUNGSGÜRTEL
BAUM U. STRAUCH BEPFLANZUNG
STRASSE

Kaisergrubenstraße

Hauptstraße

Trinkwasser

10kV-Kabel

Trafo

Silo

Techa

HEGEBACH
ABWASSER

GAS

KA